

# ÚZEMNÝ PLÁN OBCÍ

BEŠA, ČIČAROVCE, DRAHŇOV, IŽKOVCE  
KRIŠOVSKÁ LIESKOVÁ, VOJANY




OBEC DRAHŇOV

ZMENY A DOPLNKY č.2/2012

NÁVRH PRIESTOROVÉHO USPORIADANIA  
A FUNKČNÉHO VYUŽITIA ÚZEMIA, DOPRAVA

M 1:2000

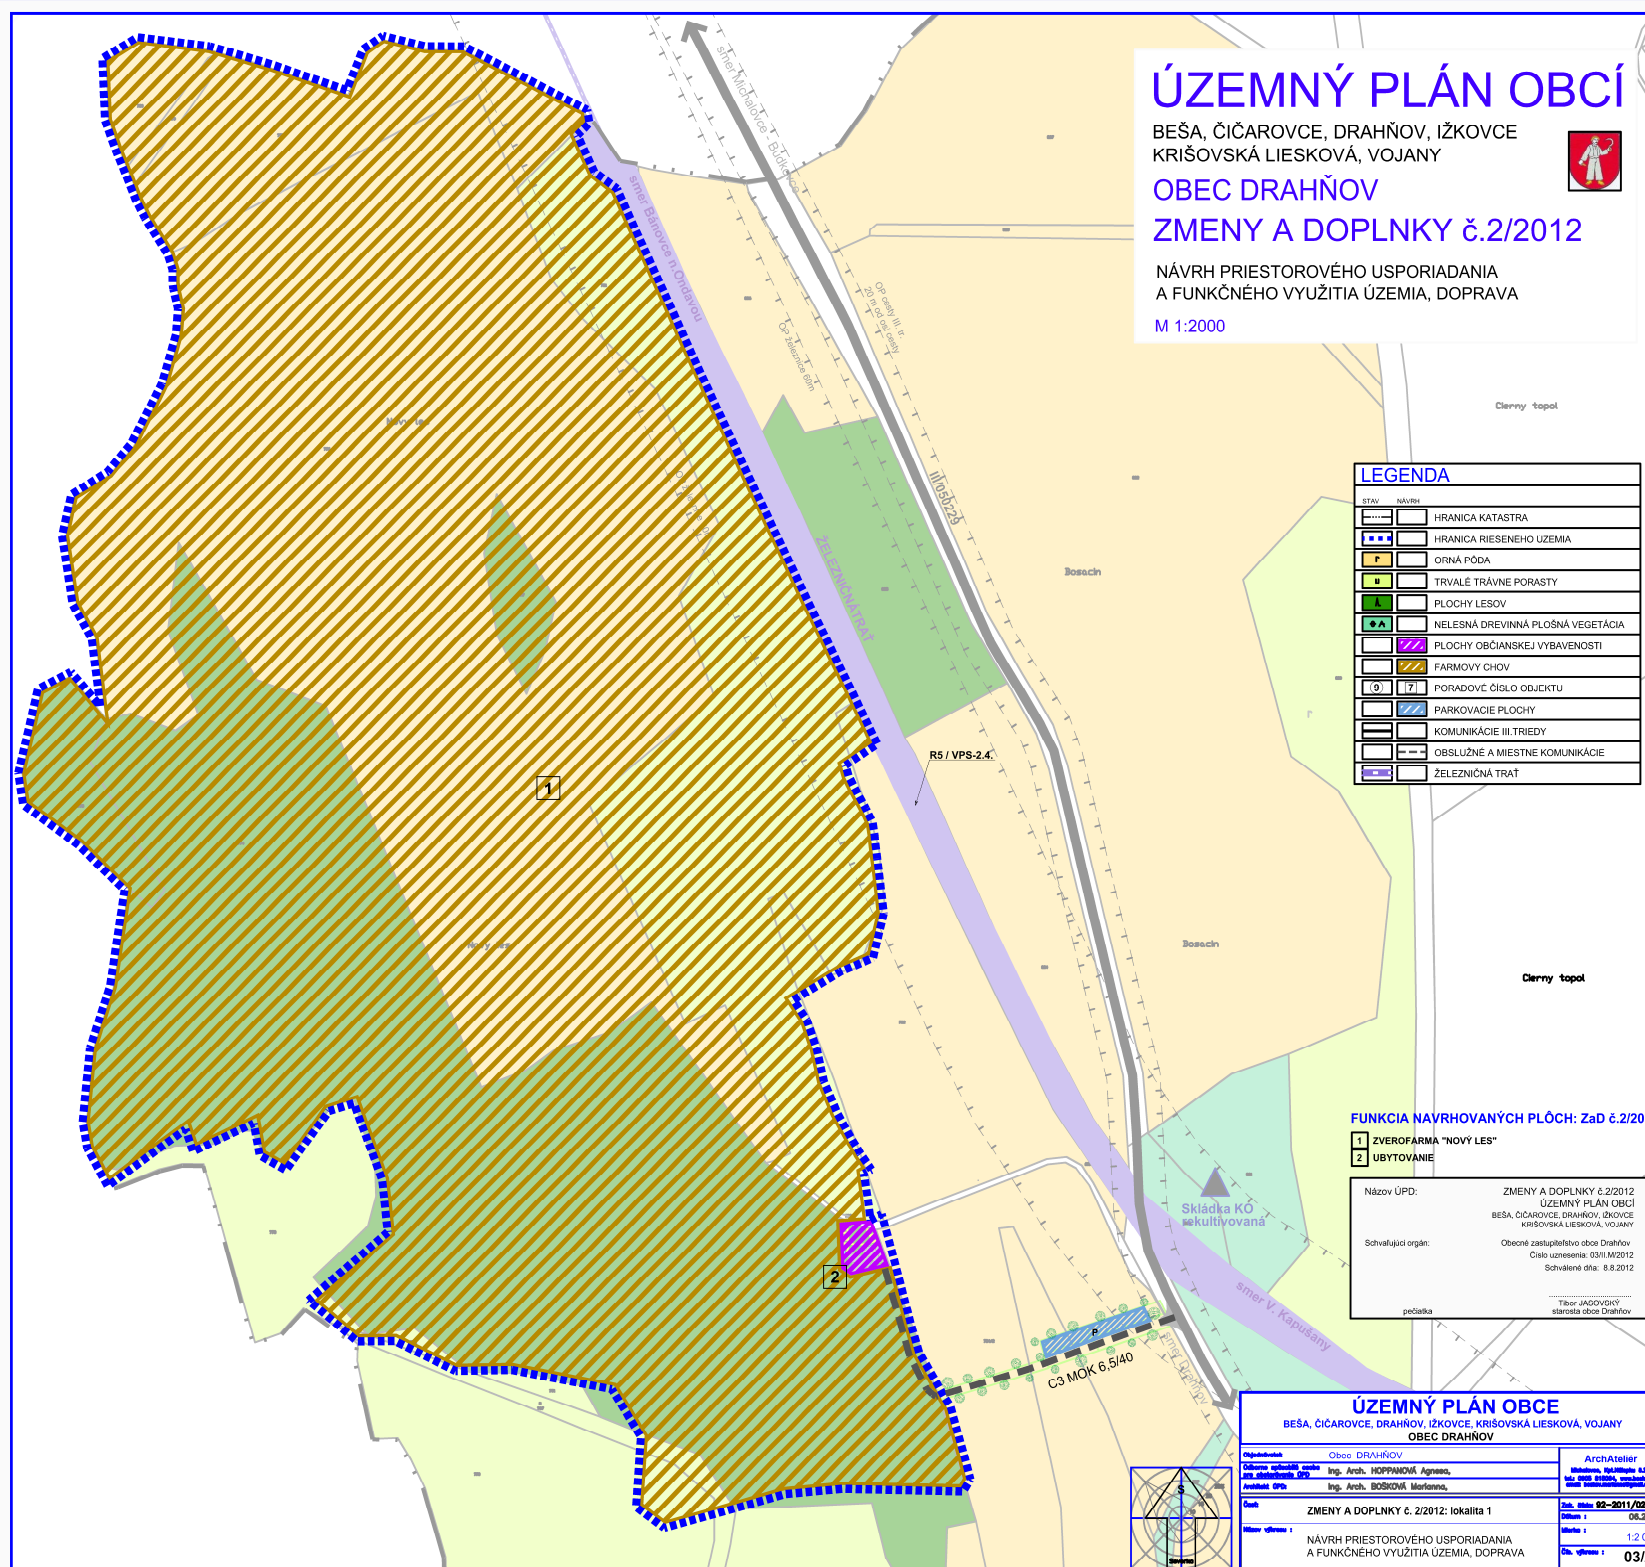

## LEGENDA

STAV	NÁVRH
-----	HRANICA KATASTRA
-----	HRANICA RIEŠENÉHO ÚZEMIA
-----	ORNÁ PÓDA
-----	TRVALÉ TRÁVNE PORASTY
-----	PLOCHY LISOV
-----	NELESNÁ DREVINNÁ PLOŠNÁ VEGETÁCIA
-----	PLOCHY OBCIANSKEJ VYBAVENOSTI
-----	FARMOVÝ CHOV
-----	PORADOVCÉ ČISLO OBJEKTU
-----	PARKOVACIE PLOCHY
-----	KOMUNIKÁCIE III. TRIEDY
-----	OBSLUŽNÉ A MIESTNE KOMUNIKÁCIE
-----	ŽELEZNIČNÁ TRÁŤ

## FUNKCIA NAVRHOVANÝCH PLOCH: ZaD č.2/2012

- 1 ZVEROFARMA "NOVÝ LES"
- 2 UBYTOVANIE

Názov ÚPD: ZMENY A DOPLNKY č.2/2012  
ÚZEMNÝ PLÁN OBCÍ  
BEŠA, ČIČAROVCE, DRAHŇOV, IŽKOVCE  
KRIŠOVSKÁ LIESKOVÁ, VOJANY

Schvaľujúci orgán: Obecné zastupiteľstvo obce Drahnov  
Dato uznesenia: 03/II/2012  
Schvárení dňa: 8.8.2012

pečiatka: starosta obce Drahnov

## ÚZEMNÝ PLÁN OBCE

BEŠA, ČIČAROVCE, DRAHŇOV, IŽKOVCE, KRIŠOVSKÁ LIESKOVÁ, VOJANY  
OBEC DRAHŇOV

Obec: DRAHŇOV	ArchAtelier
Ing. Arch. HOPPANOVÁ Agnesa,	Ing. Arch. BOŠKOVÁ Marianne,
Ing. Arch. BOŠKOVÁ Marianne,	
Číslo: ZMENY A DOPLNKY č. 2/2012; lokalita 1	Dátum: 02-2011/02/03
Návrh priestorového usporiadania a funkčného využitia územia, doprava	Škála: 1:2 000
	Čís. výkresu: 03/A

