

# ÚZEMNÝ PLÁN OBCÍ

BEŠA, ČIČAROVCE, DRAHŇOV, IŽKOVCE  
KRIŠOVSKÁ LIESKOVÁ, VOJANY




## OBEC DRAHŇOV ZMENY A DOPLNKY č.2/2012

NÁVRH PRIESTOROVÉHO USPORIADANIA  
A FUNKČNÉHO VYUŽITIA ÚZEMIA, DOPRAVA

M 1:2000

### lokality č.2

dom smútku  
a rozšírenie cintorína

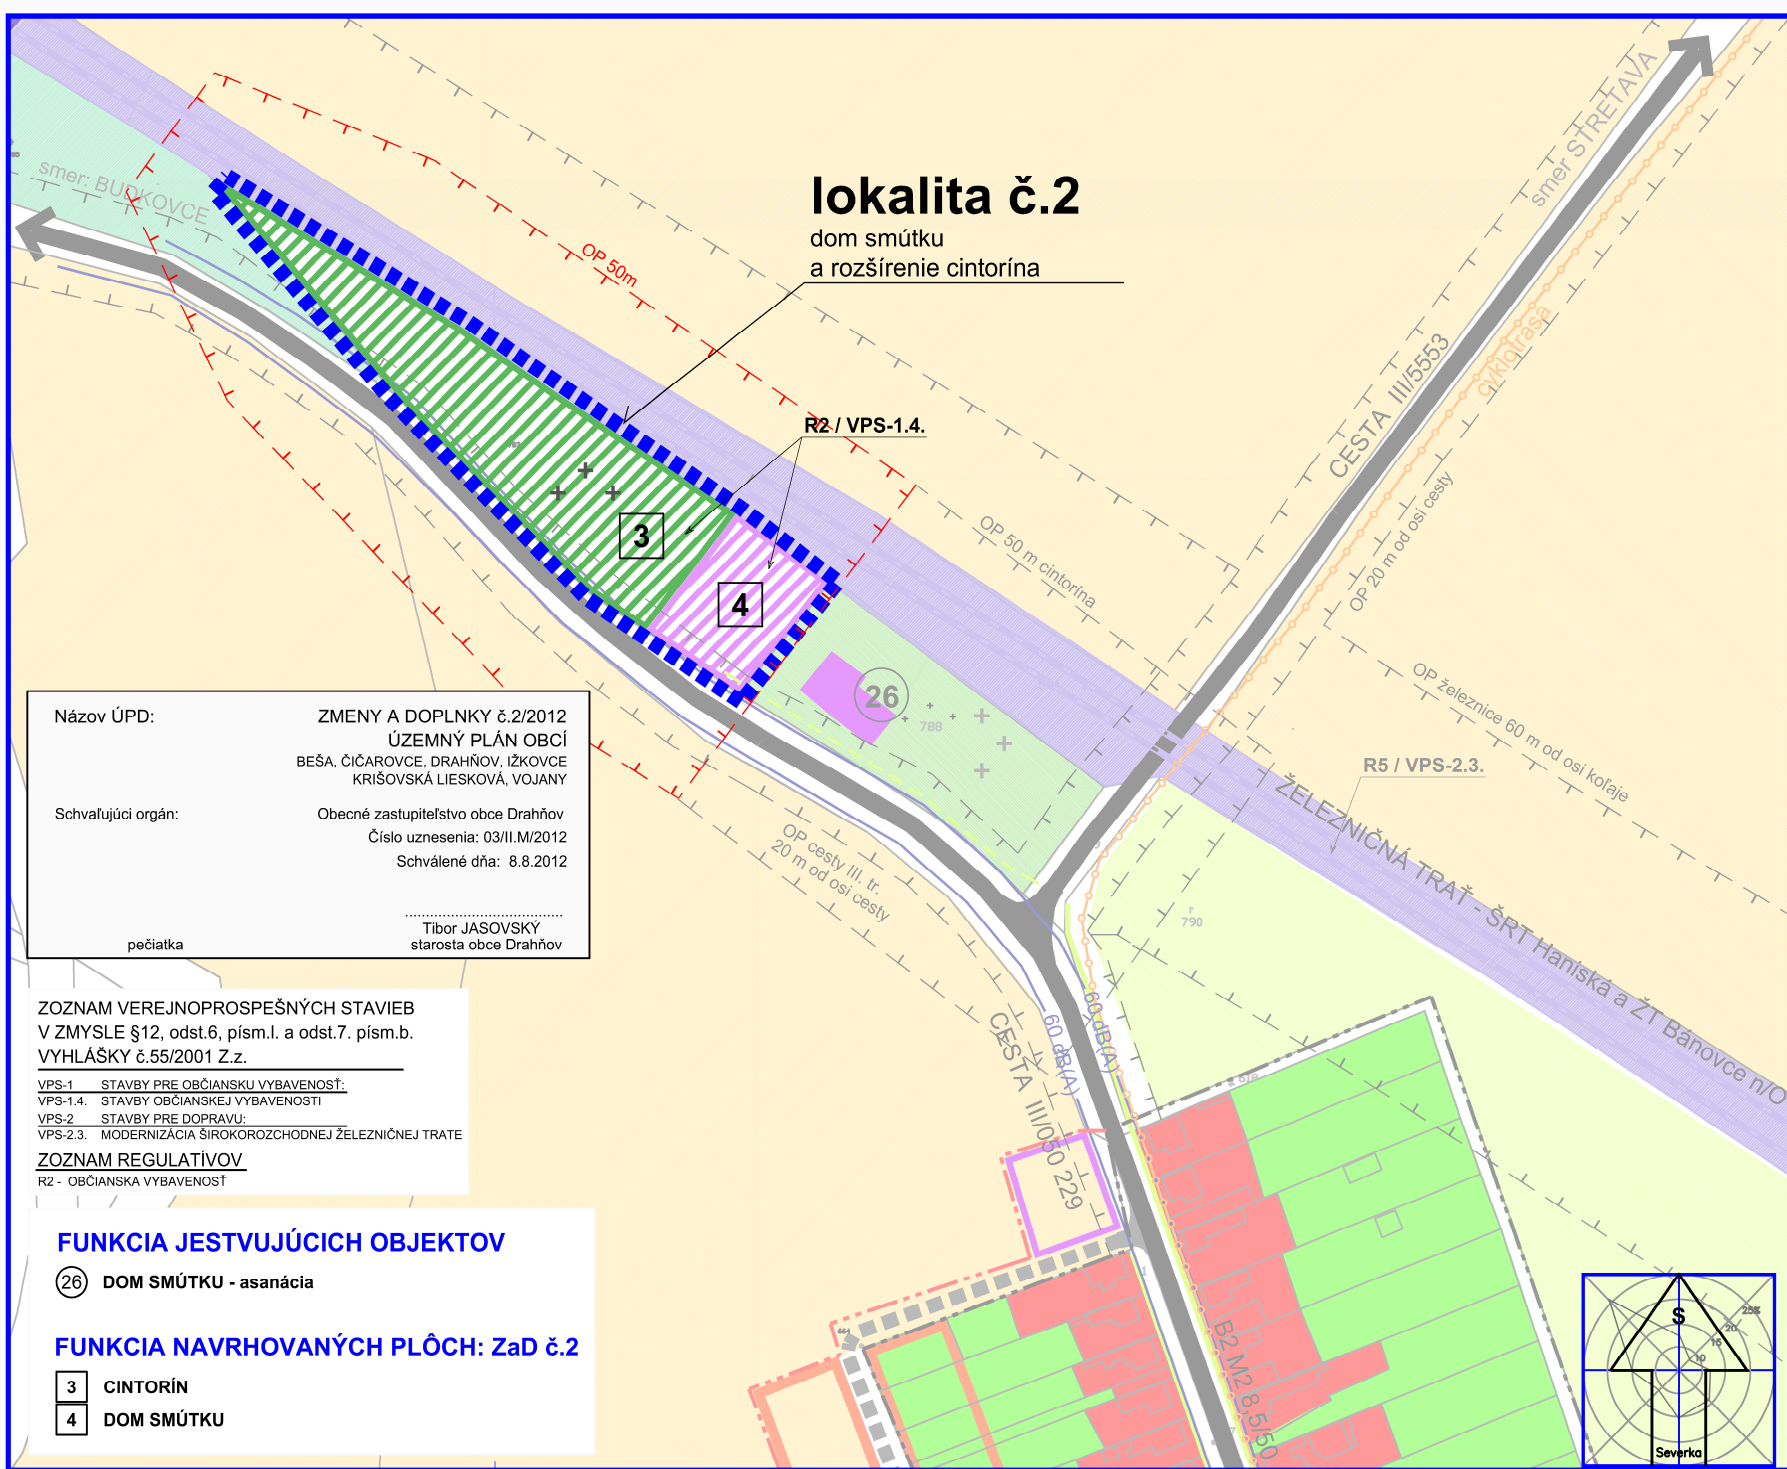

Názov ÚPD: ZMENY A DOPLNKY č.2/2012  
ÚZEMNÝ PLÁN OBCÍ  
BEŠA, ČIČAROVCE, DRAHŇOV, IŽKOVCE  
KRIŠOVSKÁ LIESKOVÁ, VOJANY

Schvaľujúci orgán: Obecné zastupiteľstvo obce Drahňov  
Číslo uznesenia: 03/II.M/2012  
Schválené dňa: 8.8.2012

pečiatka  
Tibor JASOVSKÝ  
starosta obce Drahňov

ZOZNAM VEREJNOPROSPEŠNÝCH STAVIEB  
V ZMYSLE §12, odst.6, písm.l. a odst.7. písm.b.  
VYHLÁŠKY č.55/2001 Z.z.

VPS-1 STAVBY PRE OBČIANSKU VYBAVENOSŤ  
VPS-1.4. STAVBY OBČIANSKEJ VYBAVENOSTI  
VPS-2 STAVBY PRE DOPRAVU:  
VPS-2.3. MODERNIZÁCIA ŠIROKOROZCHODNEJ ŽELEZNIČNEJ TRATE

ZOZNAM REGULATÍVOV  
R2 - OBČIANSKA VYBAVENOSŤ

**FUNKCIA JESTVUJÚCICH OBJEKTOV**

26 DOM SMÚTKU - asanácia

**FUNKCIA NAVRHOVANÝCH PLŔCH: Zač č.2**

3 CINTORÍN  
4 DOM SMÚTKU

### LEGENDA

STAV	NÁVRH	
		HRANICA ZASTAVANÉHO ÚZEMIA
		OCHRANNÉ PÁSMO VŠETKÝCH DRUHOV
		HRANICA RIEŠENÉHO ÚZEMIA
		ORNÁ PŔDA
		TRVALÉ TRÁVNE PORASTY
		NELESNÁ DREVINNÁ PLOŠNÁ VEGETÁCIA
		RODINNÉ DOMY
		PLOCHY OBČIANSKEJ VYBAVENOSTI
		PORADOVÉ ČÍSLO OBJEKTU
		SÚPISNÉ ČÍSLO DOMOV
		ZÁHRADY
		VEREJNÁ ZELEŇ
		CINTORÍN



**ÚZEMNÝ PLÁN OBCE**  
BEŠA, ČIČAROVCE, DRAHŇOV, IŽKOVCE, KRIŠOVSKÁ LIESKOVÁ, VOJANY  
OBEC DRAHŇOV

Objednávateľ: Obec DRAHŇOV	ArchAteliér Michalovce, Kpt.Nálepku č.20, tel.: 0905 815064, www.boskov.sk email: boskov.marianna@gmail.com
Odborne spôsobilá osoba pre obstarávanie ÚPD: Ing. Arch. HOPPANOVÁ Agnesa,	
Architekt ÚPD: Ing. Arch. BOŠKOVÁ Marianna,	
Časť: ZMENY A DOPLNKY č. 2/2012: lokality 2	Zak. číslo: 92-2011/02/65 Dátum: 06.2012
Názov výkresu: NÁVRH PRIESTOROVÉHO USPORIADANIA A FUNKČNÉHO VYUŽITIA ÚZEMIA, DOPRAVA	Mierka: 1:2 000 Čís. výkresu: 03/B