

ÚZEMNÝ PLÁN OBCÍ

BEŠA, ČIČAROVCE, DRAHŇOV, IŽKOVCE
KRIŠOVSKÁ LIESKOVÁ, VOJANY




OBEC DRAHŇOV ZMENY A DOPLNKY č.2/2012

NÁVRH VYHODNOTENIA ZÁBERU PP a LP
NA NEPOL'NOHOSPODÁRSKE ÚČELY

M 1:2000

LEGENDA

| STAV | NÁVRH | VÝHLAD | |
|------|-------|--------|--|
| | | | HRANICA ZASTAVANÉHO ÚZEMIA |
| | | | HRANICA RIEŠENÉHO ÚZEMIA |
| | | | OCHRANNÉ PÁSMO VŠETKÝCH DRUHOV |
| | | | PORADOVÉ ČÍSLO OBJEKTU |
| | | | CINTORÍN |
| | | | PLOCHA ZÁBERU MIMO ZASTAVANÉHO ÚZEMIA |
| | | | PORADOVÉ ČÍSLO LOKALITY |
| | | | KÓD BONITOVANEJ PÔDNO-EKOLOGICKEJ JEDNOTKY |
| | | | SKUPINA BPEJ |
| | | | HRANICA BPEJ |
| | | | ORNÁ PÔDA |

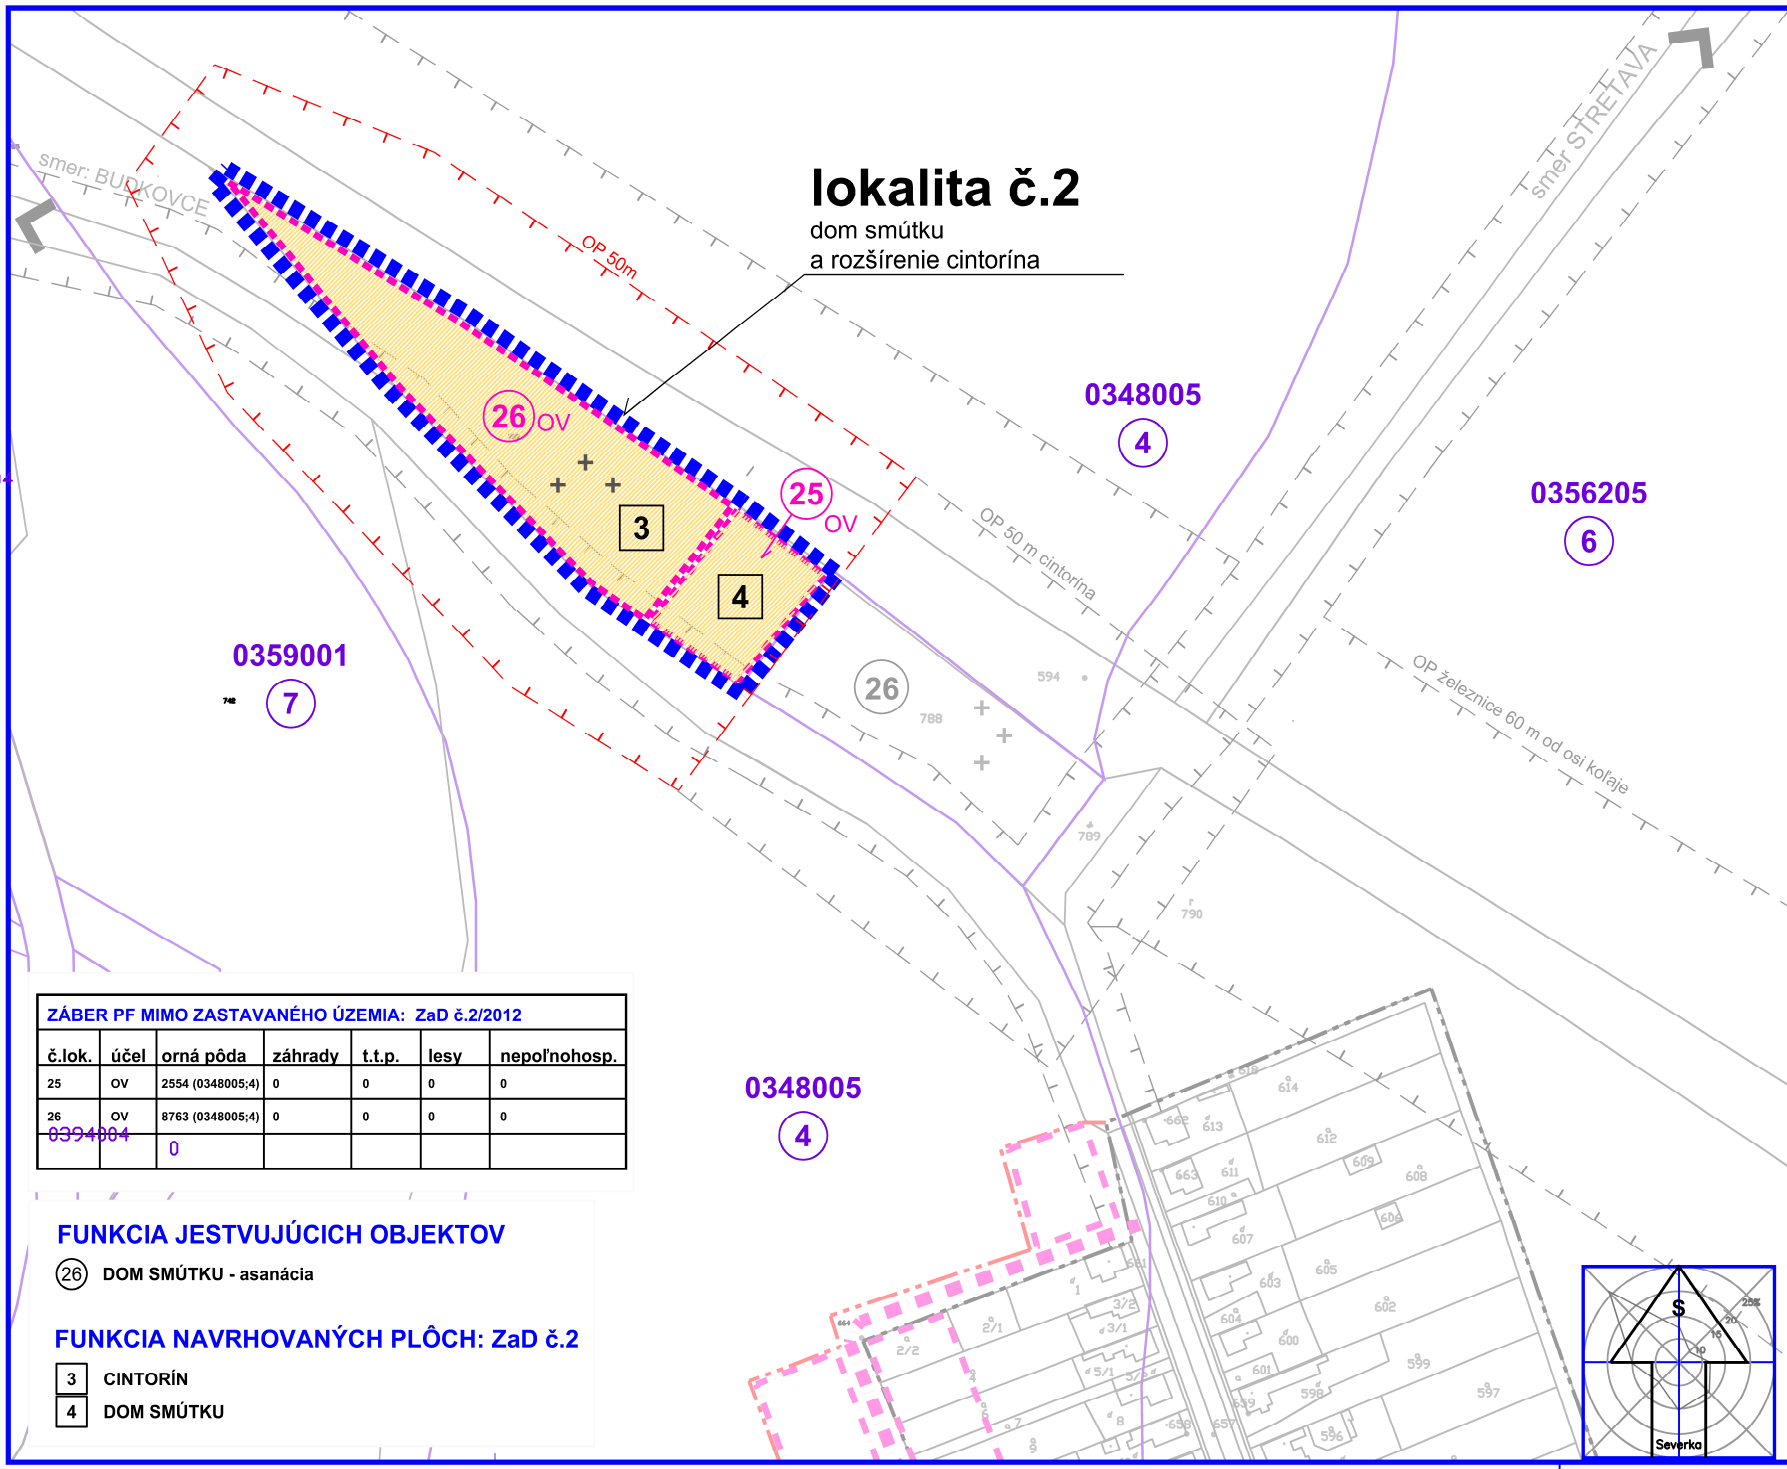

ZÁBER PF MIMO ZASTAVANÉHO ÚZEMIA: ZaD č.2/2012

| č.lok. | účel | orná pôda | záhrady | t.t.p. | lesy | nepoľnohosp. |
|---------|------|------------------|---------|--------|------|--------------|
| 25 | OV | 2554 (0348005;4) | 0 | 0 | 0 | 0 |
| 26 | OV | 8763 (0348005;4) | 0 | 0 | 0 | 0 |
| 0394004 | | 0 | | | | |

FUNKCIA JESTVUJÚCICH OBJEKTOV

(26) DOM SMÚTKU - asanácia

FUNKCIA NAVRHOVANÝCH PLÔCH: ZaD č.2

- (3) CINTORÍN
- (4) DOM SMÚTKU

ÚZEMNÝ PLÁN OBCE
BEŠA, ČIČAROVCE, DRAHŇOV, IŽKOVCE, KRIŠOVSKÁ LIESKOVÁ, VOJANY
OBEC DRAHŇOV

| | | |
|---|---|---|
| Objednávateľ: | Obec DRAHŇOV | ArchAteliér |
| Odborne spôsobilá osoba pre obstarávanie ÚPD: | Ing. Arch. HOPPANOVÁ Agnesa, | Michalovce, Kpt.Nálepku č.20, tel.: 0905 815064, www.boskov.sk email: boskov.marianna@gmail.com |
| Architekt ÚPD: | Ing. Arch. BOŠKOVÁ Marianna, | |
| Časť: | ZMENY A DOPLNKY č. 2/2012: lokalita 2 | Zak. číslo: 92-2011/02/65 |
| Názov výkresu : | NÁVRH VYHODNOTENIA ZÁBERU PP a LP NA NEPOL'NOHOSPODÁRSKE ÚČELY | Dátum : 06.2012 |
| | | Mierka : 1:2 000 |
| | | Čís. výkresu : 06/B |

