

ÚZEMNÝ PLÁN OBCÍ

BEŠA, ČIČAROVCE, DRAHŇOV, IŽKOVCE
KRIŠOVSKÁ LIESKOVÁ, VOJANY



OBEC DRAHŇOV

ZMENY A DOPLNKY č.2/2012


NÁVRH VYHODNOTENIA ZÁBERU PP a LP
NA NEPOĽNOHOSPODÁRSKE ÚČELY

M 1:2000

FUNKCIA NAVRHOVANÝCH PLÔCH: ZaD č.2/2012

12 MALÁ VODNÁ ELEKTRÁREŇ

ZÁBER PF MIMO ZASTAVANÉHO ÚZEMIA: ZaD č.2/2012						
č.lok.	účel	orná pôda	záhrady	t.t.p.	lesy	nepoľnohosp.
37	V	0	0	0	0	25596

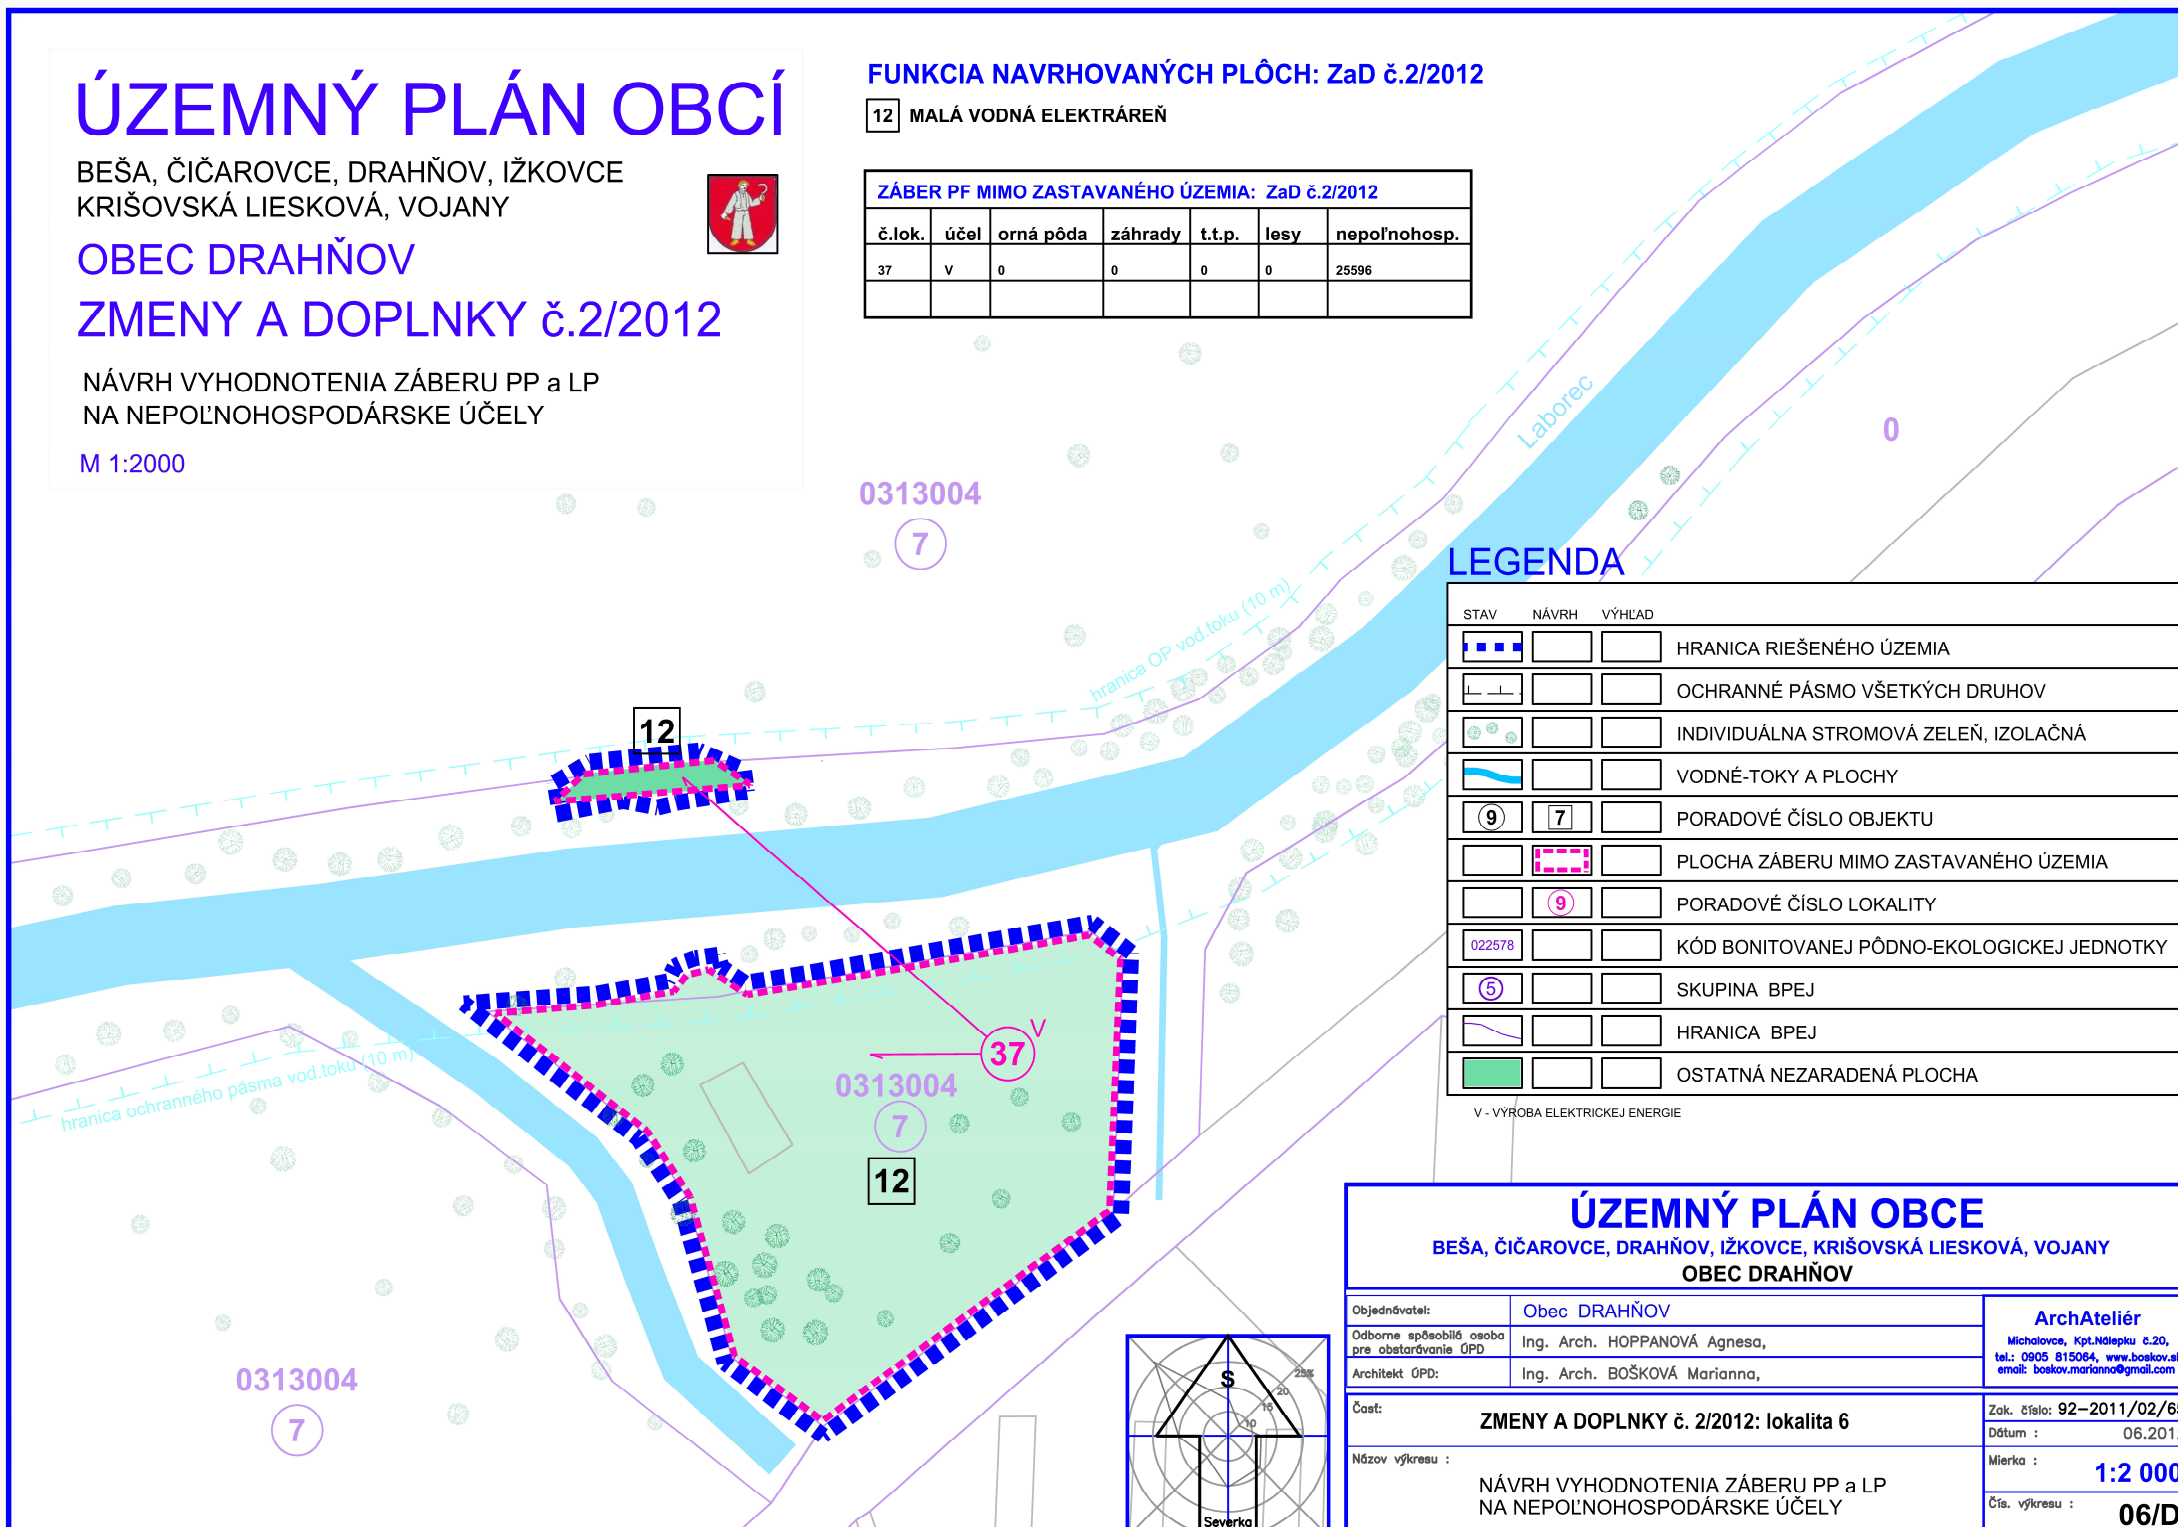

LEGENDA

STAV	NÁVRH	VÝHLAD	
			HRANICA RIEŠENÉHO ÚZEMIA
			OCHRANNÉ PÁSMO VŠETKÝCH DRUHOV
			INDIVIDUÁLNA STROMOVÁ ZELEŇ, IZOLAČNÁ
			VODNÉ-TOKY A PLOCHY
			PORADOVÉ ČÍSLO OBJEKTU
			PLOCHA ZÁBERU MIMO ZASTAVANÉHO ÚZEMIA
			PORADOVÉ ČÍSLO LOKALITY
022578			KÓD BONITOVANEJ PÔDNO-EKOLOGICKEJ JEDNOTKY
			SKUPINA BPEJ
			HRANICA BPEJ
			OSTATNÁ NEZARADENÁ PLOCHA

V - VÝROBA ELEKTRICKEJ ENERGIE

ÚZEMNÝ PLÁN OBCE

BEŠA, ČIČAROVCE, DRAHŇOV, IŽKOVCE, KRIŠOVSKÁ LIESKOVÁ, VOJANY
OBEC DRAHŇOV

Objednávateľ:	Obec DRAHŇOV	ArchAteliér
Odborne spôsobilá osoba pre obstarávanie ÚPD:	Ing. Arch. HOPPANOVÁ Agnesa,	Michalovce, Kpt.Nálepku č.20, tel.: 0905 815064, www.boskov.sk email: boskov.marianna@gmail.com
Architekt ÚPD:	Ing. Arch. BOŠKOVÁ Marianna,	
Časť:	ZMENY A DOPLNKY č. 2/2012: lokalita 6	Zak. číslo: 92-2011/02/65
Názov výkresu :	NÁVRH VYHODNOTENIA ZÁBERU PP a LP NA NEPOĽNOHOSPODÁRSKE ÚČELY	Dátum : 06.2012
		Mierka : 1:2000
		Čís. výkresu : 06/D

