

# ÚZEMNÝ PLÁN OBCÍ

BEŠA, ČIČAROVCE, DRAHŇOV, IŽKOVCE  
KRIŠOVSKÁ LIESKOVÁ, VOJANY




OBEC DRAHŇOV

## ZMENY A DOPLNKY č.2/2012

NÁVRH VYHODNOTENIA ZÁBERU PP a LP  
NA NEPOĽNOHOSPODÁRSKE ÚČELY

M 1:2000

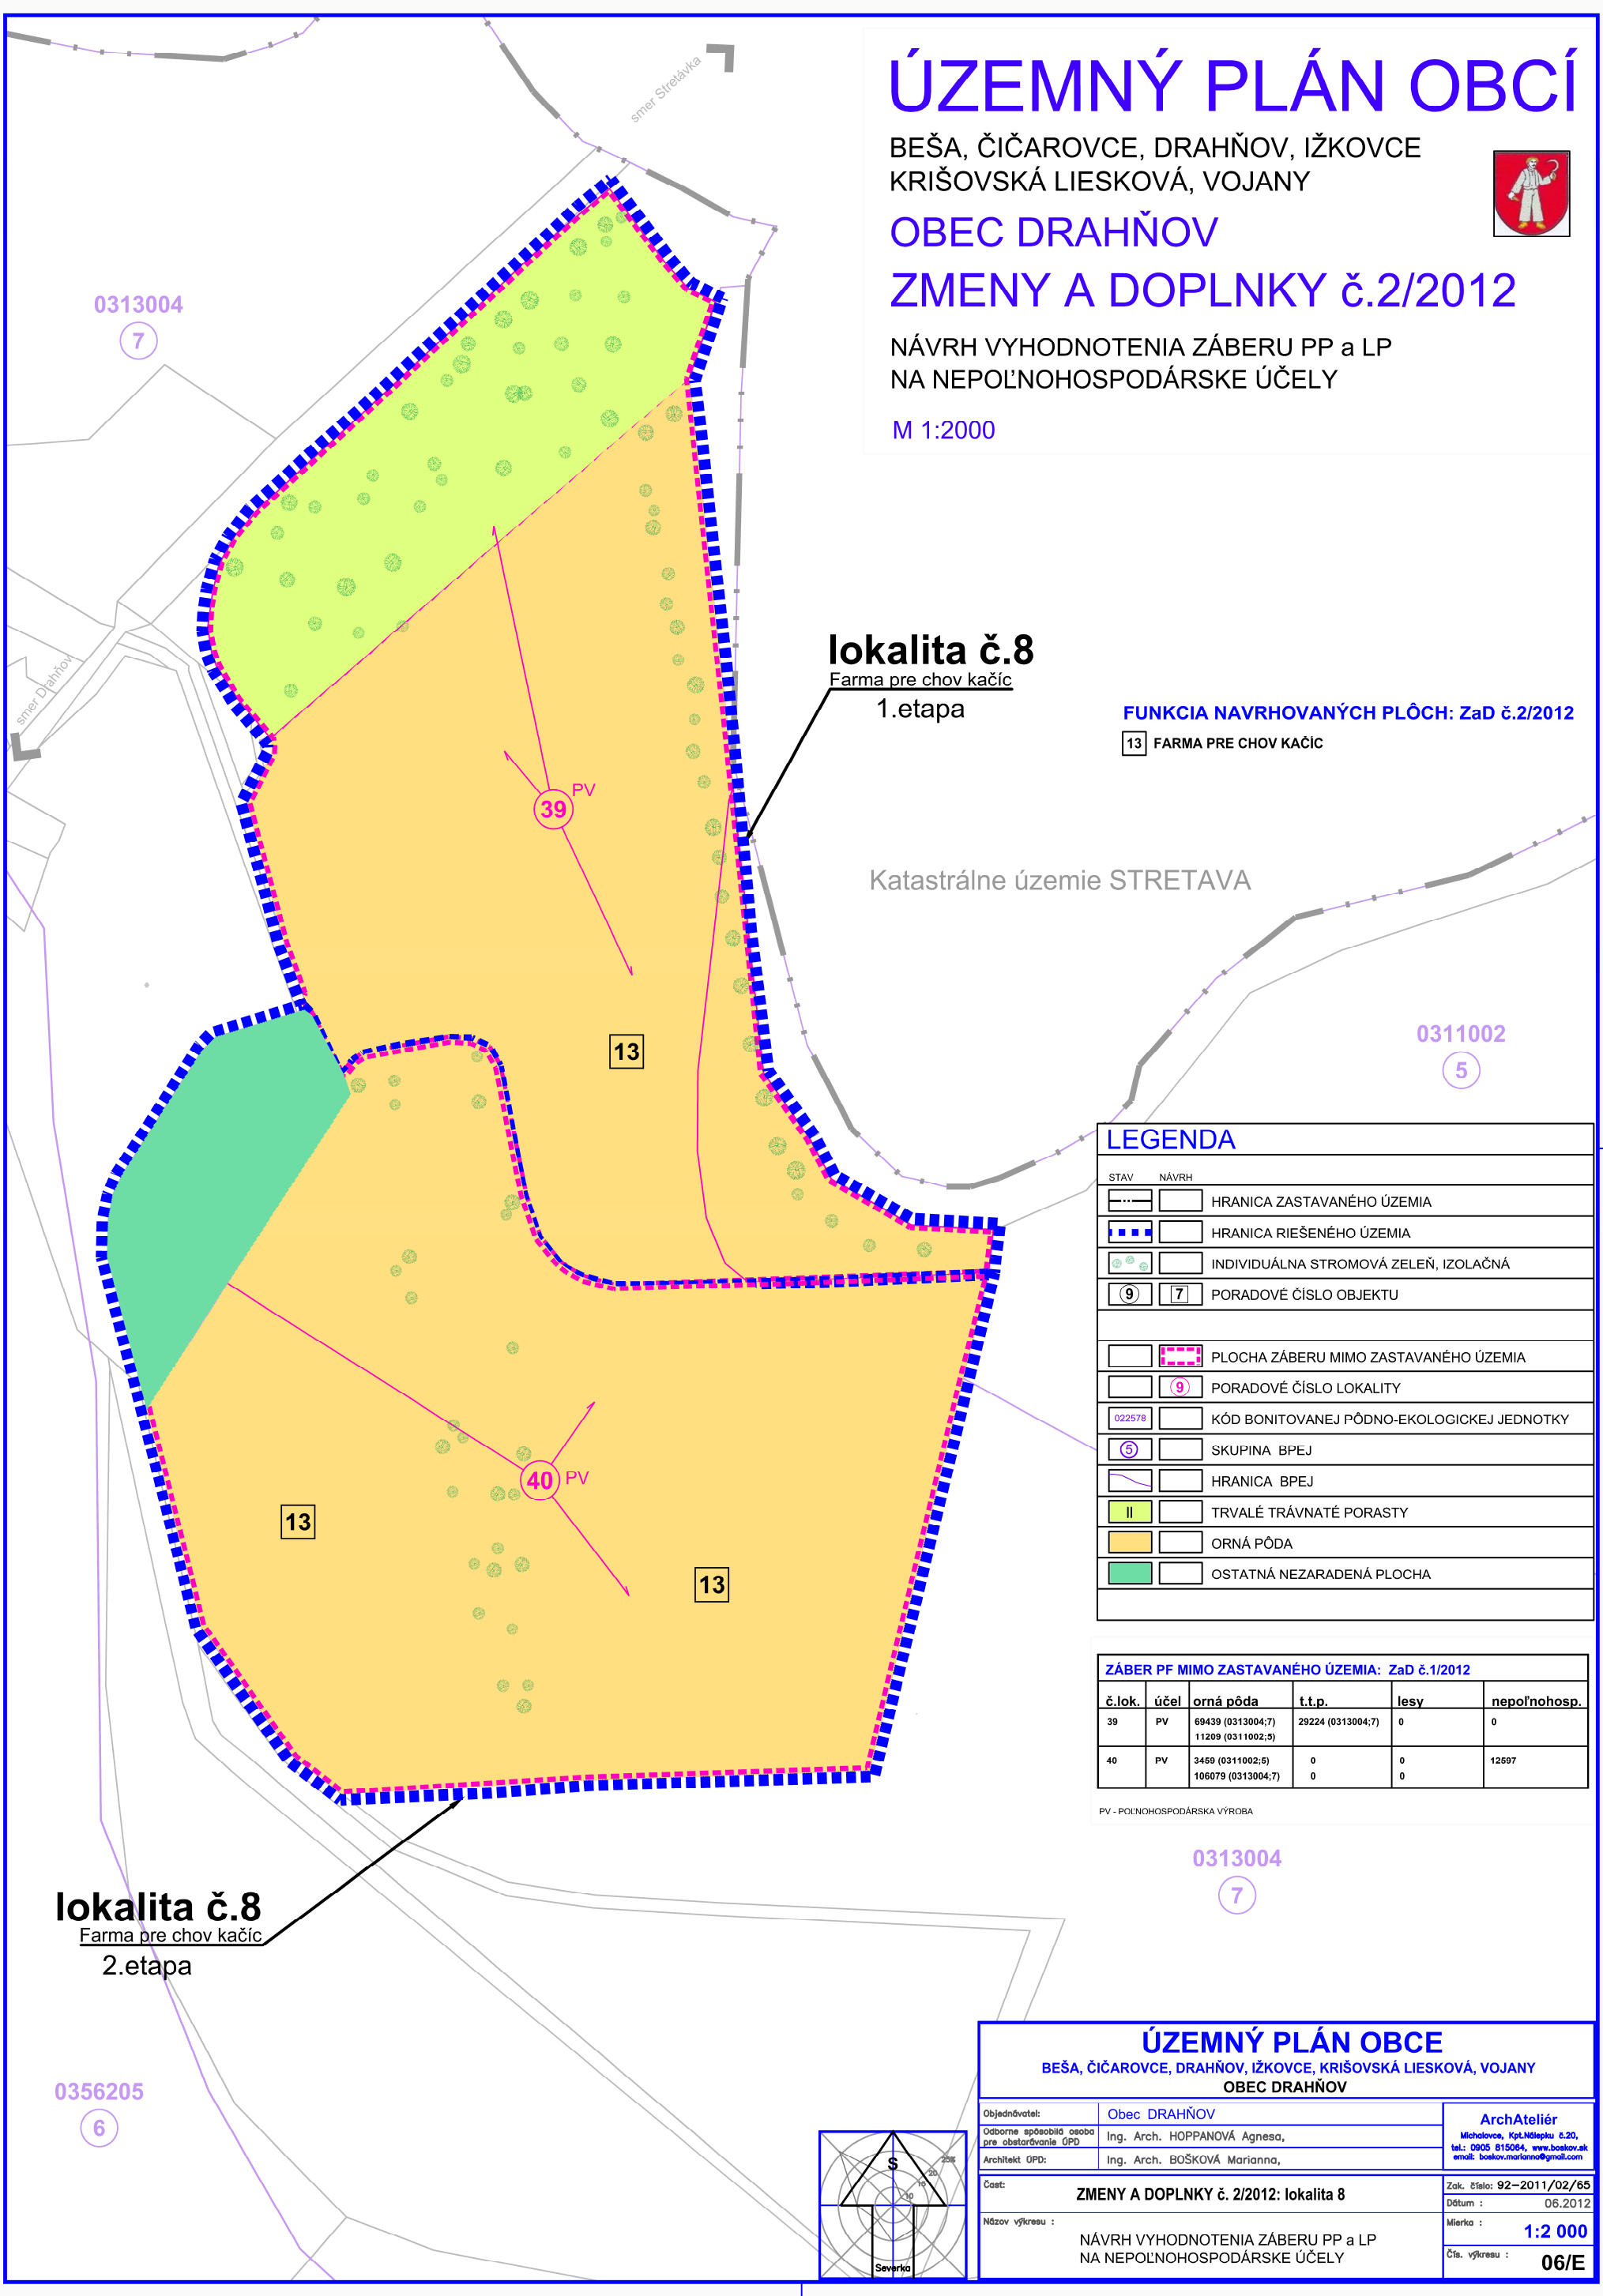

FUNKCIA NAVRHOVANÝCH PLÔCH: ZaD č.2/2012

13 FARMA PRE CHOV KAČÍC

### lokalita č.8

Farma pre chov kačíc

1.etapa

Katastrálne územie STRETAVA

### LEGENDA

STAV	NAVRH	
		HRANICA ZASTAVANÉHO ÚZEMIA
		HRANICA RIEŠENÉHO ÚZEMIA
		INDIVIDUÁLNA STROMOVÁ ZELEŇ, IZOLAČNÁ
		PORADOVÉ ČÍSLO OBJEKTU
		PLOCHA ZÁBERU MIMO ZASTAVANÉHO ÚZEMIA
		PORADOVÉ ČÍSLO LOKALITY
		KÓD BONITOVANEJ PÔDNO-EKOLOGICKEJ JEDNOTKY
		SKUPINA BPEJ
		HRANICA BPEJ
		TRVALÉ TRÁVNATÉ PORASTY
		ORNÁ PÔDA
		OSTATNÁ NEZARADENÁ PLOCHA

### ZÁBER PF MIMO ZASTAVANÉHO ÚZEMIA: ZaD č.1/2012

č.lok.	účel	orná pôda	t.t.p.	lesy	nepoľnohosp.
39	PV	69439 (0313004;7) 11209 (0311002;5)	29224 (0313004;7)	0	0
40	PV	3459 (0311002;5) 106079 (0313004;7)	0	0	12597

PV - POĽNOHOSPODÁRSKA VÝROBA

### lokalita č.8

Farma pre chov kačíc

2.etapa

### ÚZEMNÝ PLÁN OBCE

BEŠA, ČIČAROVCE, DRAHŇOV, IŽKOVCE, KRIŠOVSKÁ LIESKOVÁ, VOJANY  
OBEC DRAHŇOV

Objednávateľ:	Obec DRAHŇOV	ArchAteliér
Odborne spôsobilá osoba pre obstarávanie ÚPD:	Ing. Arch. HOPPANOVÁ Agnesa,	Michalovce, Kpt.Nálepu č.20, tel.: 0905 815064, www.bozkovsk email: bozkovsk@bozkovsk.com
Architekt ÚPD:	Ing. Arch. BOŠKOVÁ Marianna,	Zak. číslo: 92-2011/02/65
Časť:	ZMENY A DOPLNKY č. 2/2012: lokalita 8	Dátum : 06.2012
Názov výkresu :	NÁVRH VYHODNOTENIA ZÁBERU PP a LP NA NEPOĽNOHOSPODÁRSKE ÚČELY	Mierka : 1:2 000
		Čís. výkresu : 06/E

